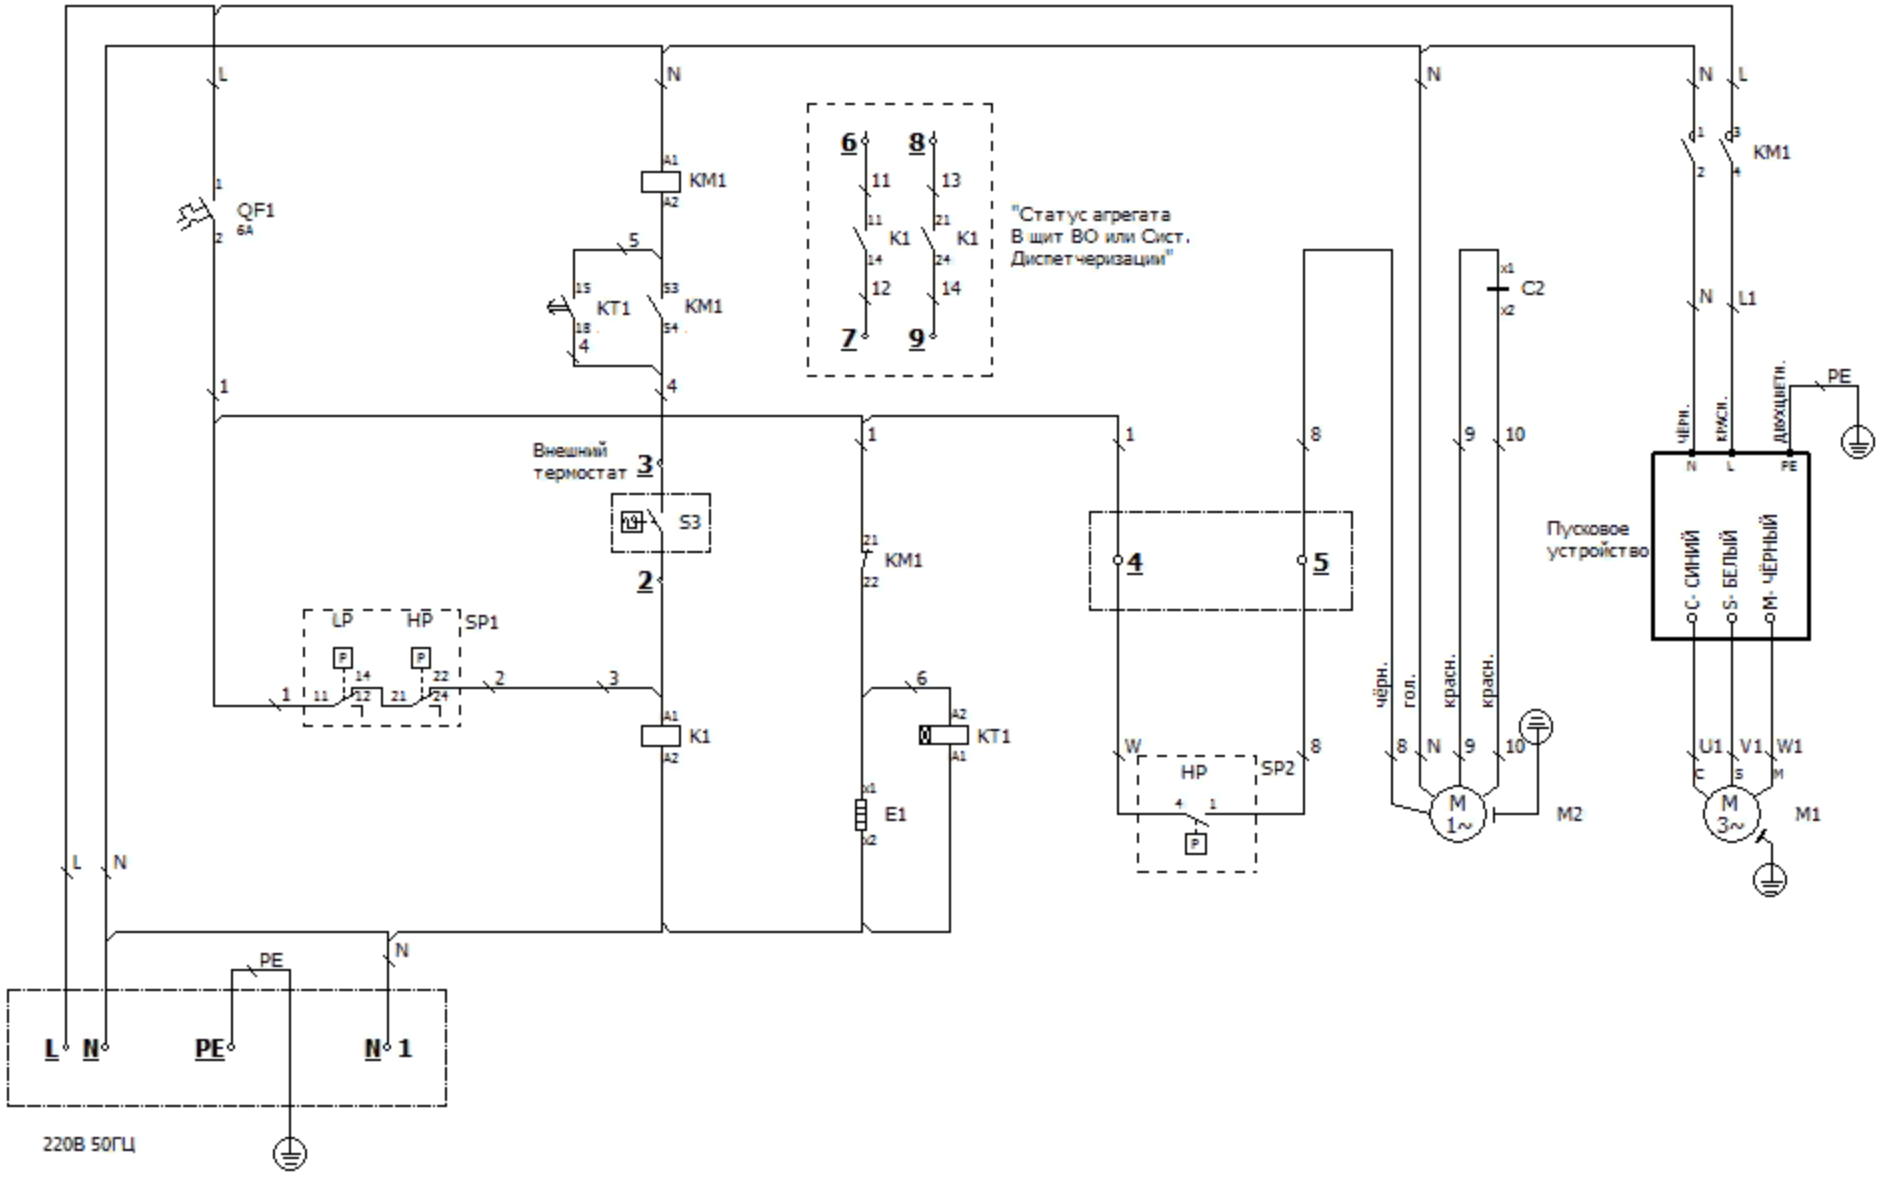
L
N
QF1
6A
KM1
KT1
K1
"Статус агрегата
В щит ВО или Сист.
Диспетчеризации"
Внешний
термостат
S3
LP
HP
SP1
SP2
E1
C2
M1
M2
Пусковое
устройство
чёрн.
гол.
красн.
красн.
С- СИНИЙ
S- БЕЛЫЙ
М- ЧЁРНЫЙ
PE
220В 50ГЦ