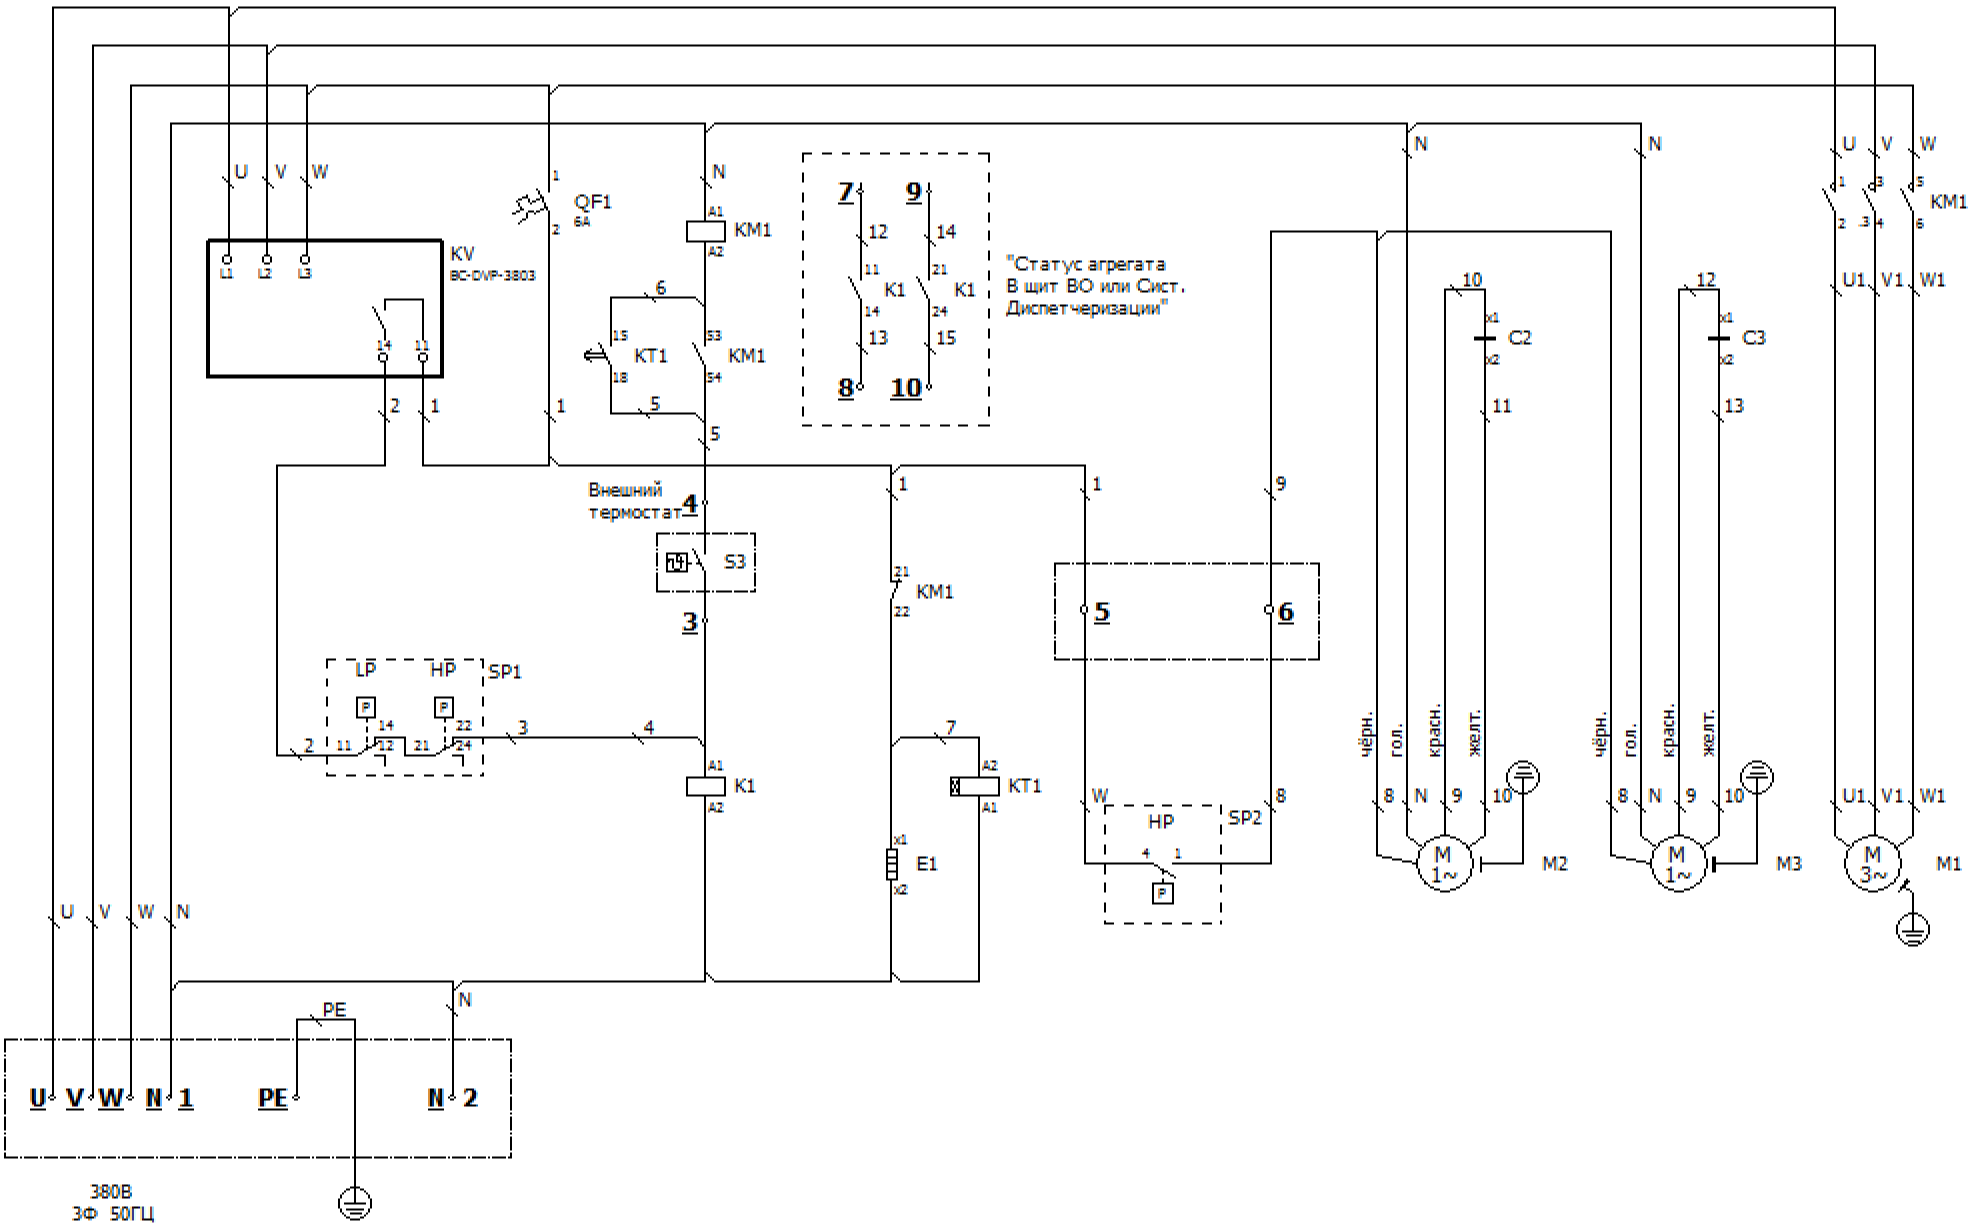
U
V
W
N
KV
BC-DVP-3803
L1
L2
L3
14
11
QF1
6A
KM1
A1
A2
6
15
KT1
18
53
54
5
"Статус агрегата
В щит ВО или Сист.
Диспетчеризации"
7
9
12
14
11
21
K1
24
13
15
8
10
Внешний
термостат
4
S3
3
LP
HP
SP1
P
22
12
24
2
1
KM1
21
22
7
A1
K1
A2
KT1
E1
x1
x2
5
6
W
8
HP
SP2
4
1
9
C2
C3
11
13
чёрн.
гол.
красн.
желт.
M
1~
M2
M3
M
3~
M1
U1
V1
W1
PE
N
U
V
W
N
1
PE
N
2
380В
3Ф 50ГЦ